


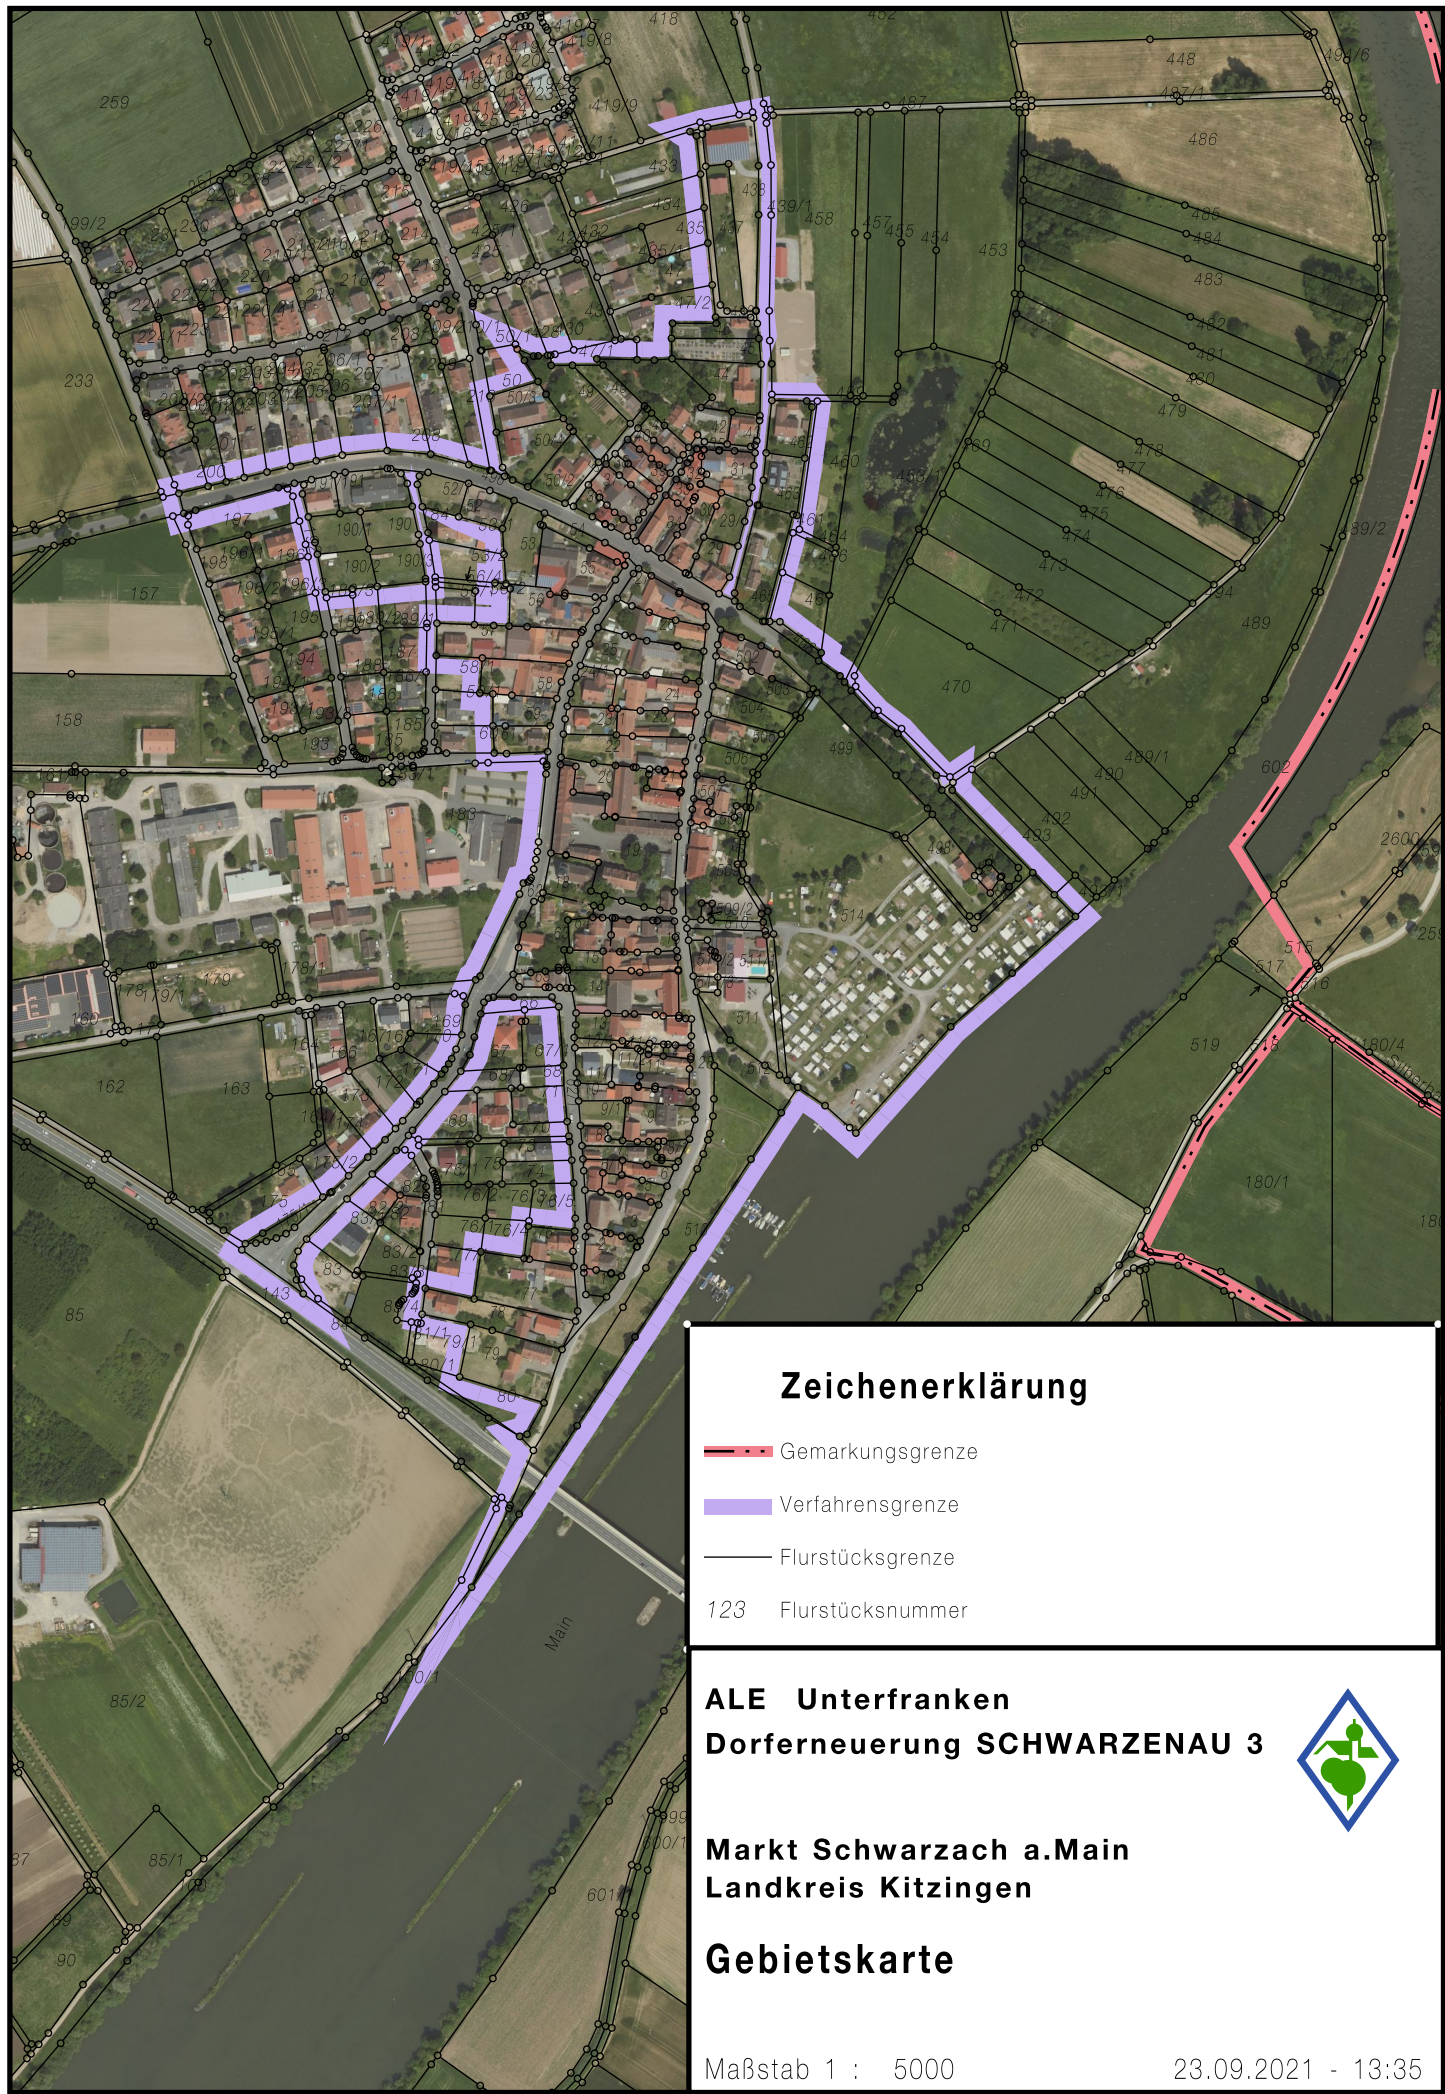

Zeichenerklärung

—•— Gemarkungsgrenze

— Verfahrensgrenze

— Flurstücksgrenze

123 Flurstücksnummer

ALE Unterfranken

Dorferneuerung SCHWARZENAU 3



Markt Schwarzach a.Main
Landkreis Kitzingen

Gebietskarte

Maßstab 1 : 5000

23.09.2021 - 13:35